



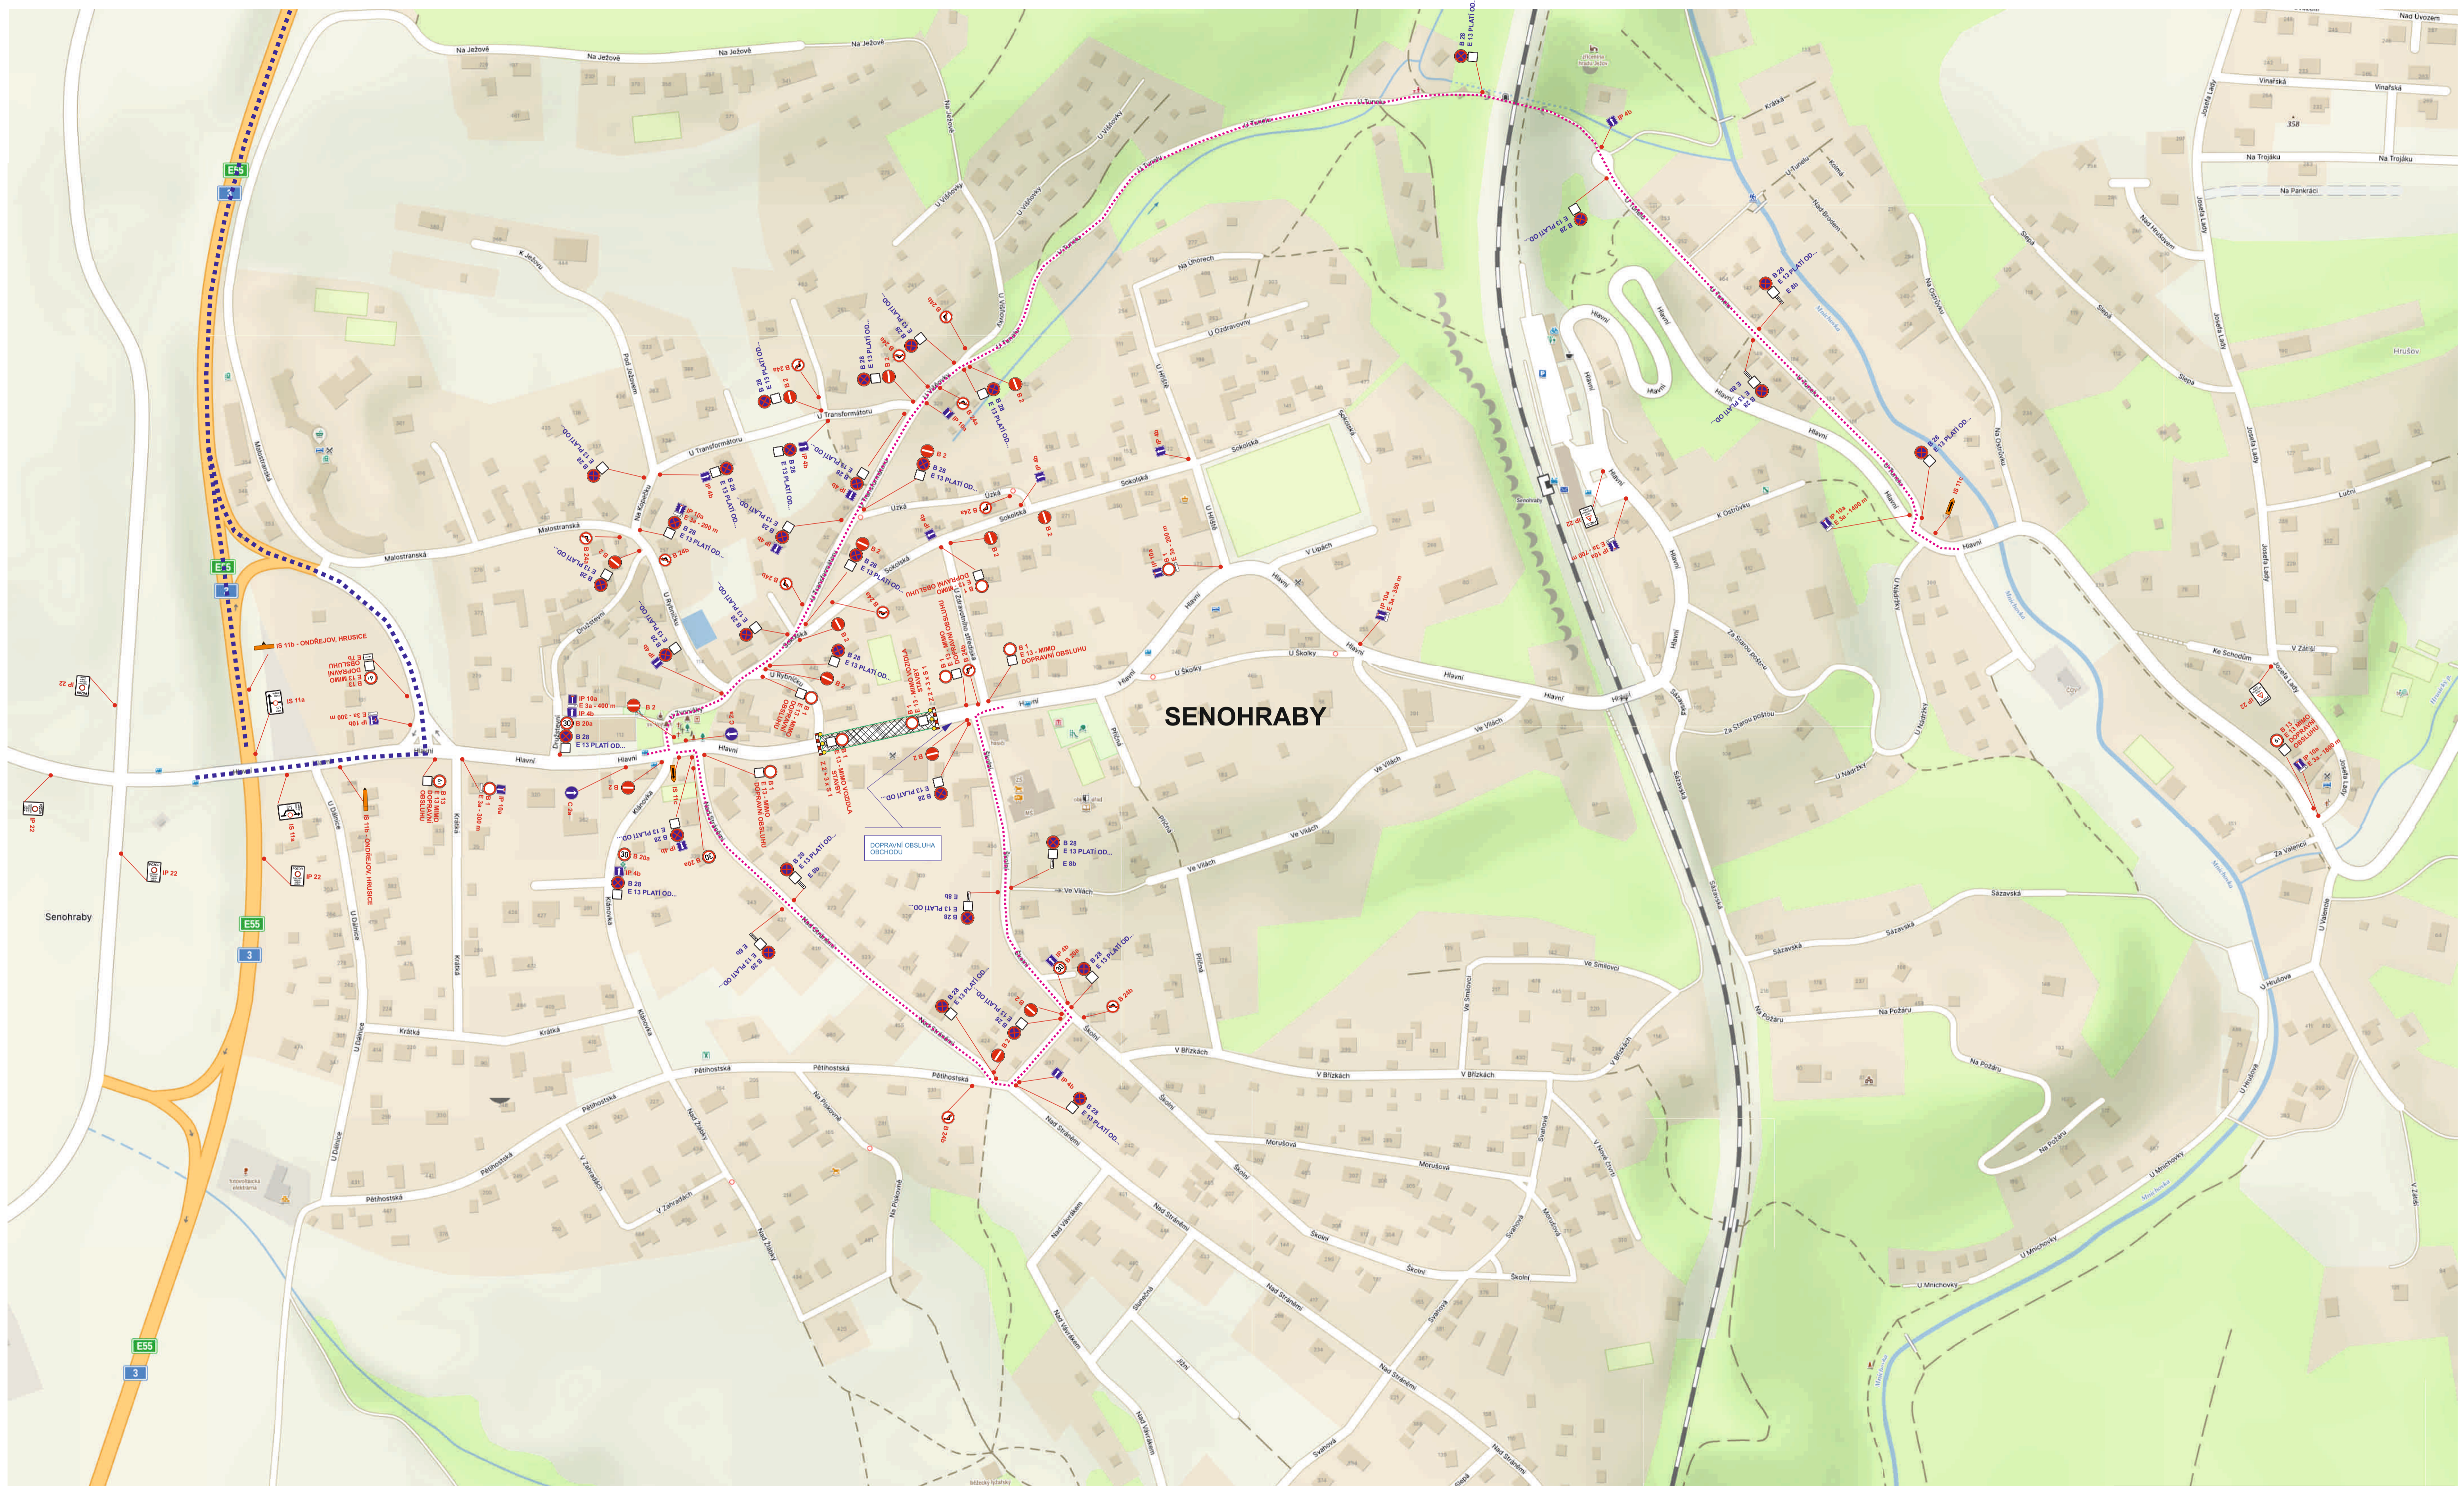
**DIO - SENOHRABY**  
**úplná uzavírka silnice III/6031**  
**havárie opěrné zdi u čp. 39**  
**celková mapa**

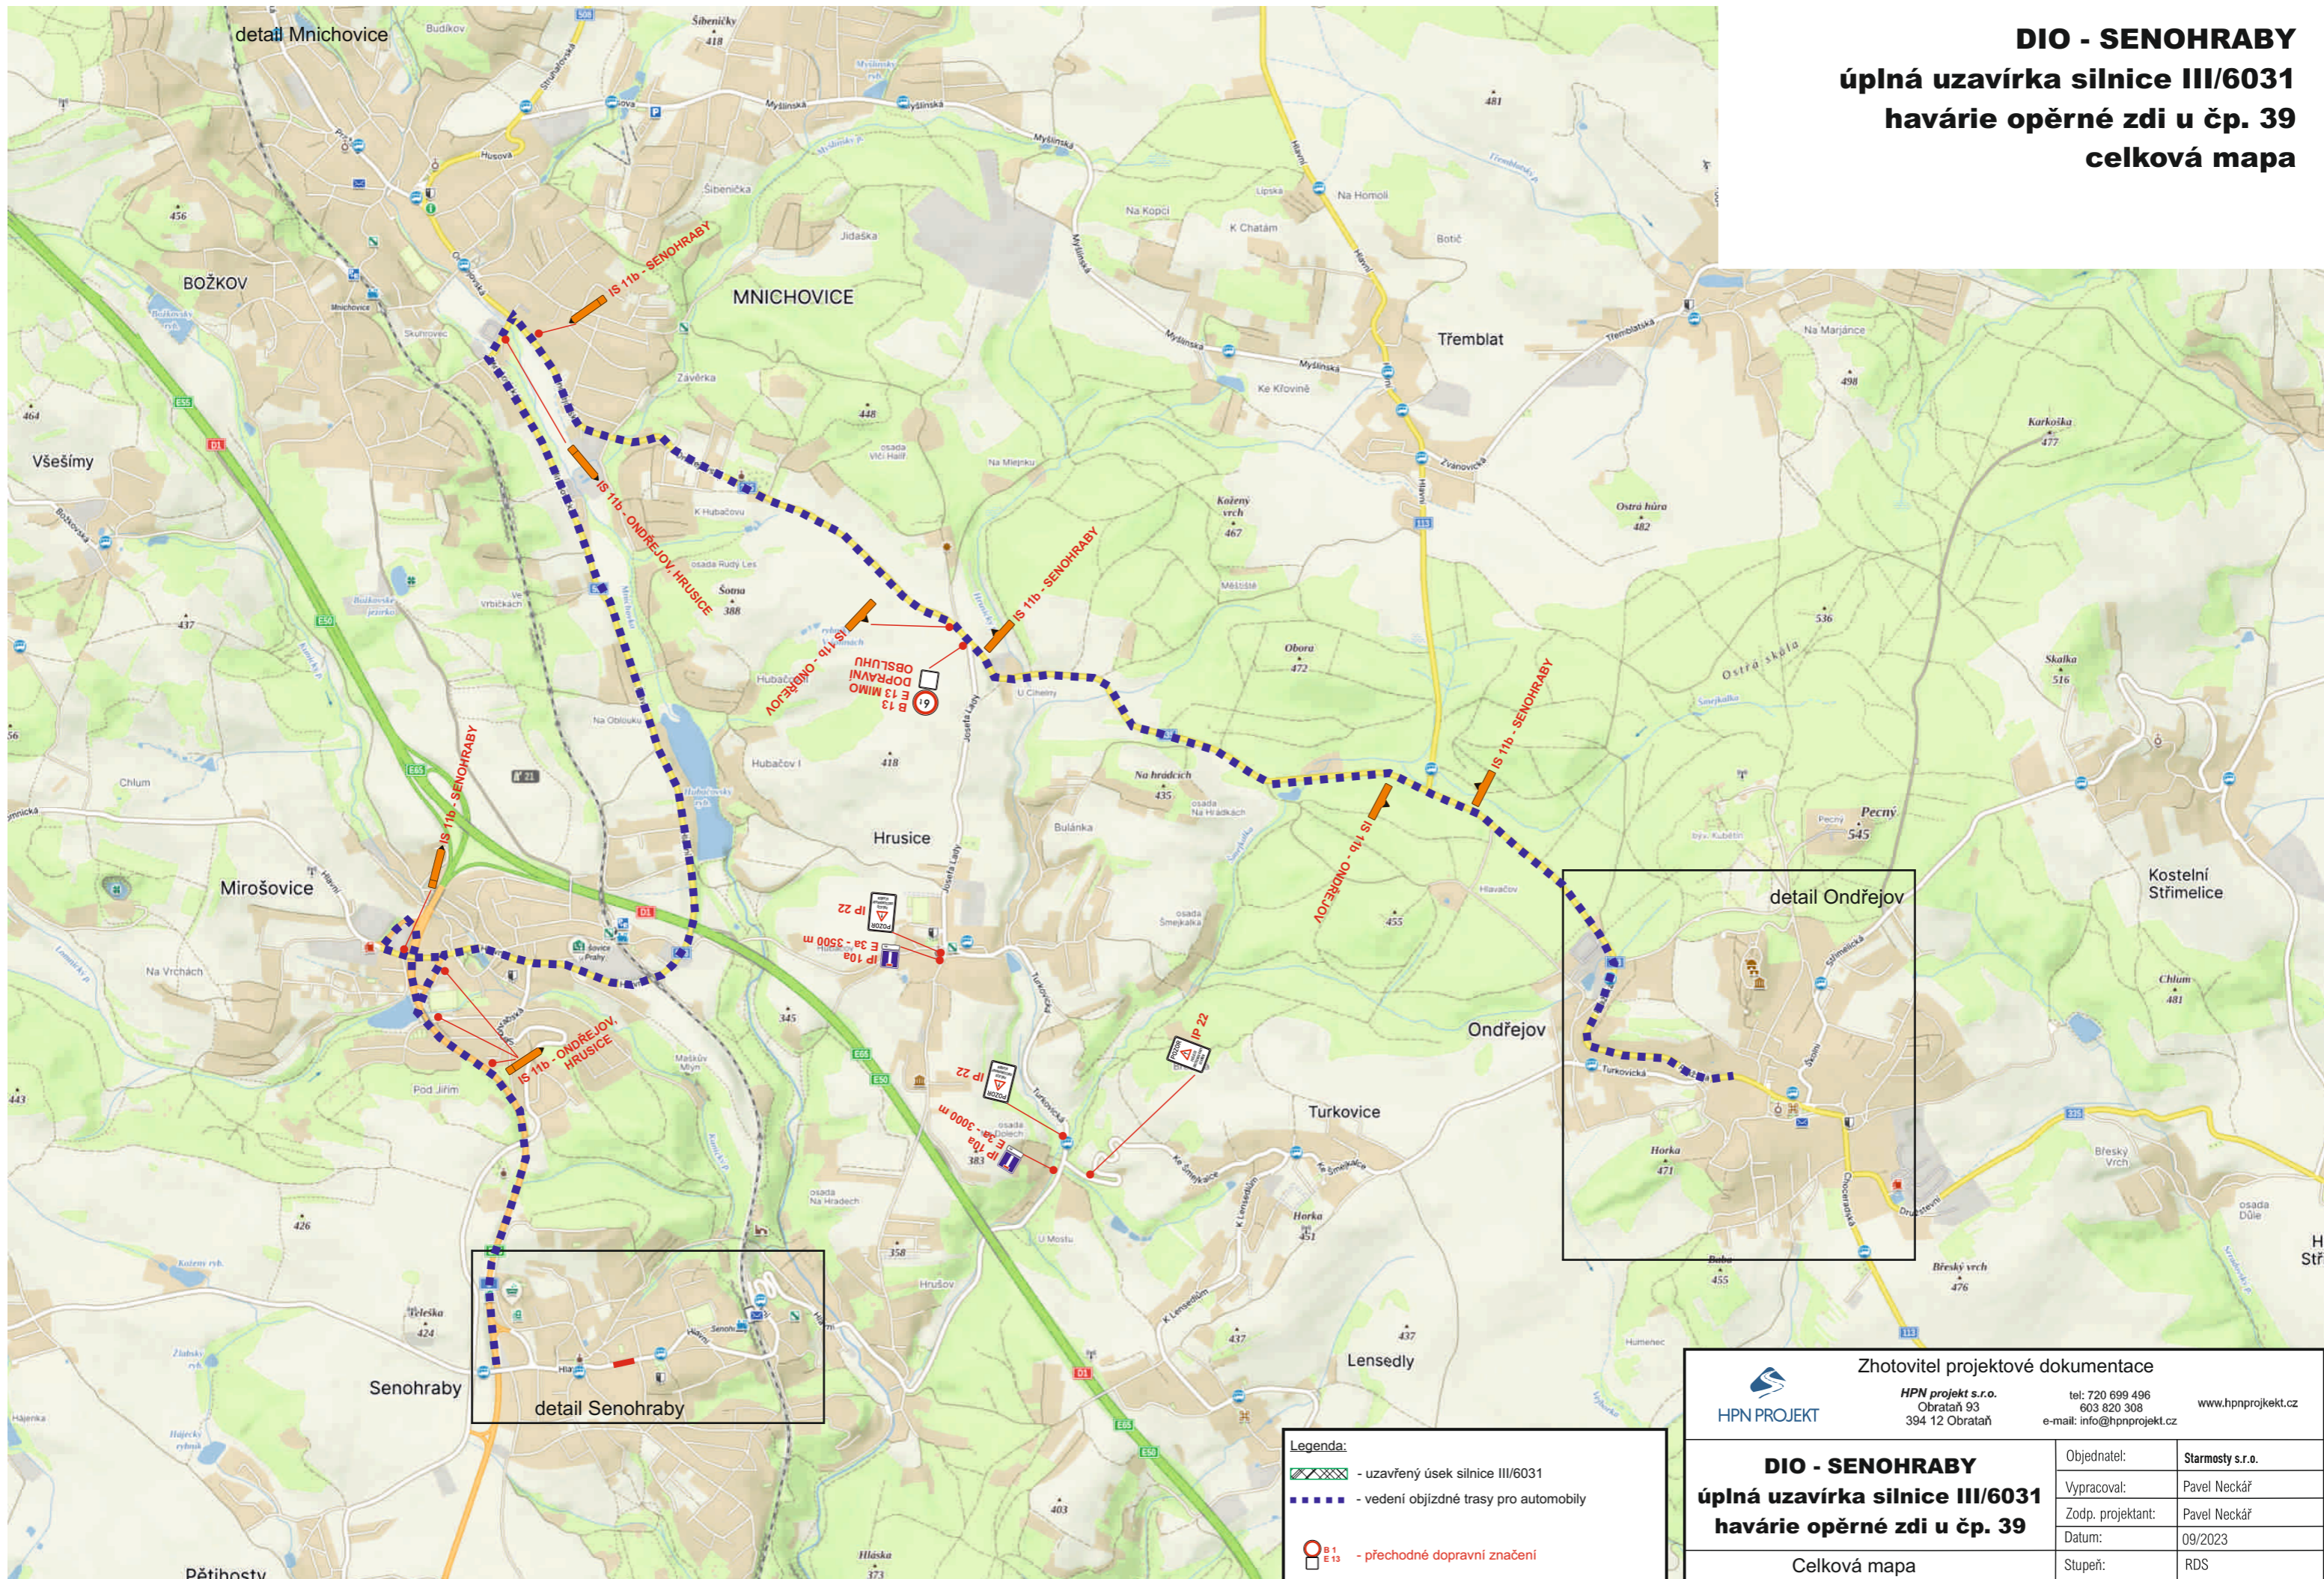

- Legenda:**
- uzavřený úsek silnice III/6031
  - vedení objízdné trasy pro automobily
  - přechodné dopravní značení


 Zhotovitel projektové dokumentace <b>HPN projekt s.r.o.</b> Obrataň 93 394 12 Obrataň		tel: 720 699 496 603 820 308 e-mail: info@hpnprojekt.cz		<a href="http://www.hpnprojekt.cz">www.hpnprojekt.cz</a>	
<b>DIO - SENOHRABY</b> <b>úplná uzavírka silnice III/6031</b> <b>havárie opěrné zdi u čp. 39</b>		Objednatel:	Starmosty s.r.o.		
		Vypracoval:	Pavel Neckář		
Celková mapa		Zodp. projektant:	Pavel Neckář		
		Datum:	09/2023		
		Stupeň:	RDS		

**DIO - SENOHRABY**  
**úplná uzavírka silnice III/6031**  
**havárie opěrné zdi u čp. 39**  
**detail Senohraby**



<p>Zhotovitel projektové dokumentace</p> <p><b>HPN PROJEKT</b></p> <p>HPN projekt s.r.o.          Obrátek 93          394 12 Čonáň</p> <p>tel: 729 699 496          603 820 308          e-mail: info@hpnprojekt.cz</p> <p>www.hpnprojekt.cz</p>			
<p><b>DIO - SENOHRABY</b>  <b>úplná uzavírka silnice III/6031</b>  <b>havárie opěrné zdi u čp. 39</b>          detail Senohraby</p>	<p>Odpovědnost: <b>Starnesdy s.r.a.</b></p> <p>Vypracoval: <b>Pavel Neckář</b></p> <p>Zodp. projektant: <b>Pavel Neckář</b></p> <p>Datum: <b>09/2023</b></p> <p>Stupeň: <b>RDS</b></p>		

**DIO - SENOHRABY**  
**úplná uzavírka silnice III/6031**  
**havárie opěrné zdi u čp. 39**  
**detail Ondřejov**

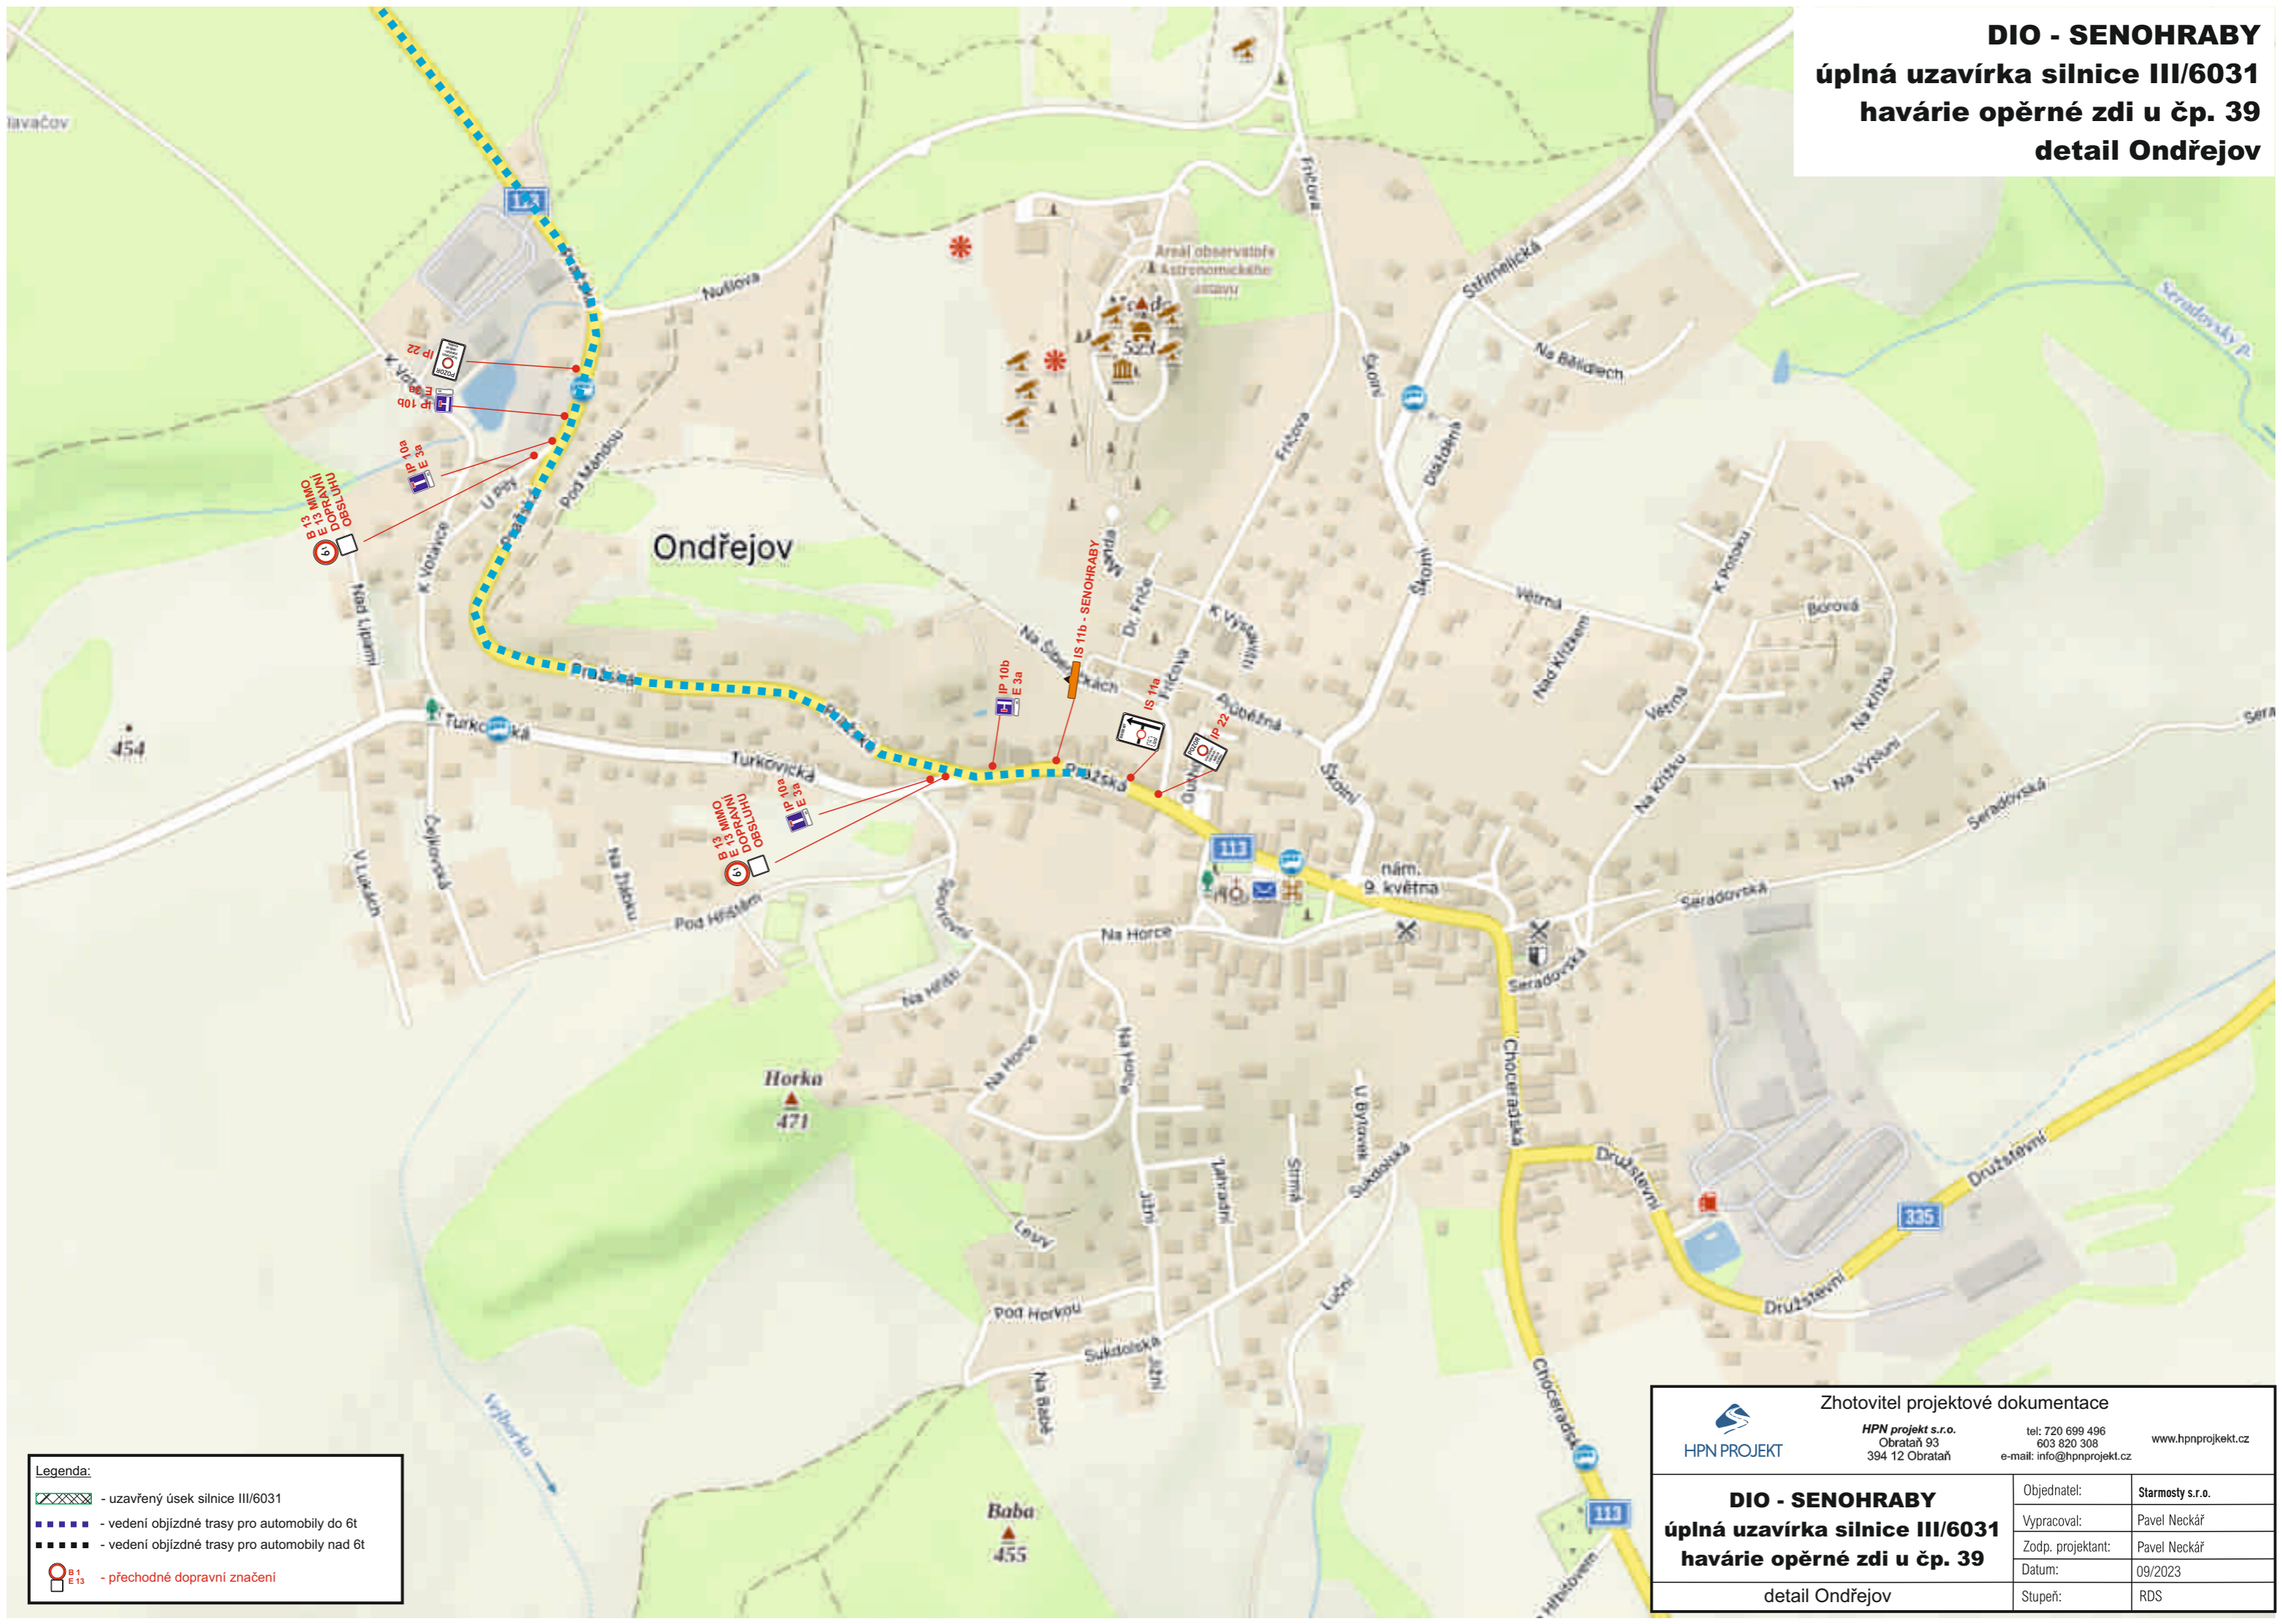

**Legenda:**

- uzavřený úsek silnice III/6031
- vedení objížděné trasy pro automobily do 6t
- vedení objížděné trasy pro automobily nad 6t
- B1  
E13 - přechodné dopravní značení

Zhotovitel projektové dokumentace HPN projekt s.r.o. Obrataň 93 394 12 Obrataň tel: 720 699 496 603 820 308 e-mail: info@hpnprojekt.cz www.hpnprojekt.cz		
<b>DIO - SENOHRABY</b> <b>úplná uzavírka silnice III/6031</b> <b>havárie opěrné zdi u čp. 39</b> detail Ondřejov	Objednatel: Starmosty s.r.o. Vypracoval: Pavel Neckář Zodp. projektant: Pavel Neckář Datum: 09/2023 Stupeň: RDS	